



NOMENCLATURA DELS EQUIPAMENTS

EO-A	Equipament Administratiu
EO-Ad	Equipament Aparcament
EO-D	Equipament Docent
EO-E	Equipament Esportiu
EO-L	Equipament Lliure
EO-Rei	Equipament religiós
EO-S	Equipament Sanitari
EO-SC	Equipament Socio-cultural
EO-TP	Equipament Transports

Qualificació del sòl Urbà


Qualificació

- Límit de sòl Urbà
- Reserva de sòl per al desenvolupament vari
- Reserva de sòl per al sistema ferroviari

- Entornigues Baix
- Entornigues Alt
- Entornigues Baix
- Entornigues Alt
- Zona Verda
- Equipament
- Sòl Rústic

Actuacions

- Vivendes de Protecció Oficial
- Zones Manca de Serveis
- Estadis de Detall
- Sòl Urbanitzable
- Industrial i de Serveis
- Zona de Protecció de Carretons
- Trepat de la sèquia de la via
- Nucli Protegit de los Damunts
- Unitats d'Execució UE1, UE2, UE3, UE4, UE5

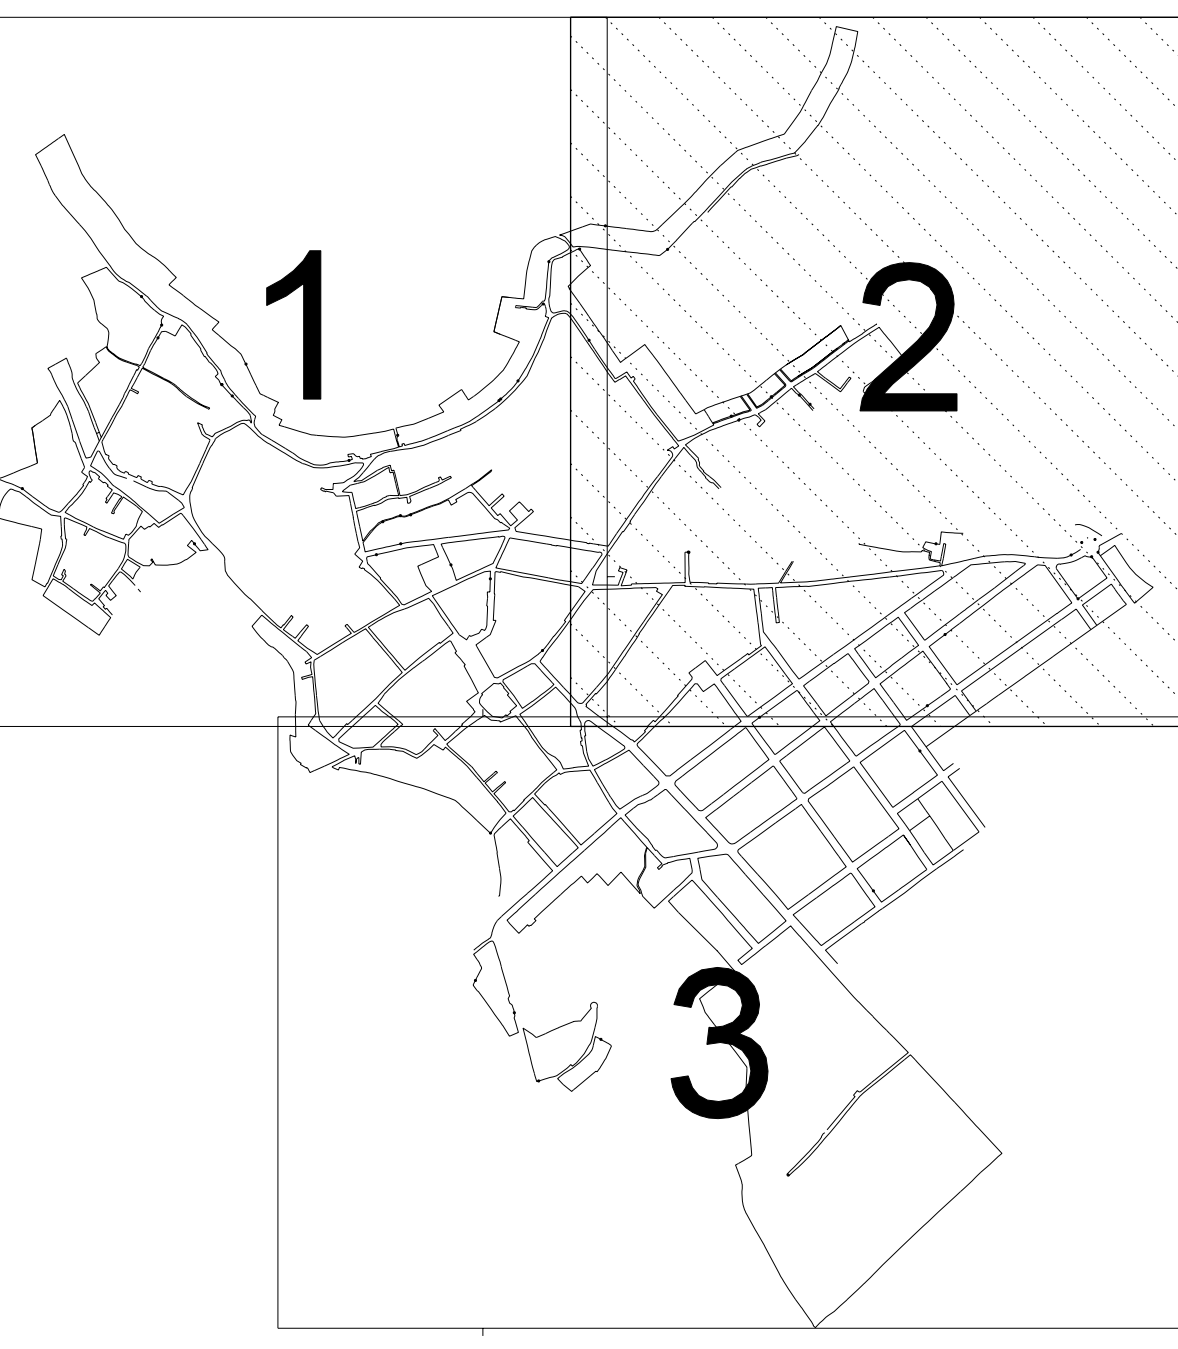

AJUNTAMENT D'ALARÓ

NORMES SUBSIDIÀRIES DE PLANEJAMENT

TÍTOL DEL PLANOL

PLÀNOL DE ZONIFICACIÓ EN SÒL URBÀ

ESCALA 1:1000 DATA Març 2003 NUM. DE PLANOL 2

EQUIP REDACTOR Jaume Garcia Sastre, Arquitecte Miquel Vidal Artigues Geògraf