


- SRP Sòl Rústic Protegit**
- ANEI Àrees Naturals d'Especial Interès
  - ARIP Àrees Rurals d'Interès Paisatgístic
  - AANP Àrees Alt Nivell de Protecció
  - Alzinars Protegits
  - Sòl Rústic Forestal
- SRC Sòl Rústic Comú**
- AIA Àrees d'Interès Agrari
  - SRG Sòl Rústic de Règim General
  - AT Àrees de Transició
  - Límit de la pedrera actualment explotada
  - Límit de la concessió de la pedrera
- Sòl urbà**
- Sòl urbà existent
  - Sòl urbanitzable
- Equipaments i Sistemes Generals**
- Reserva de sòl per a desenvolupament viari
  - Reserva de sòl per a ferrocarril
  - APT Àrees de Protecció Territorial
  - Sistema General Depuradora
  - Equipament (dipòsits)
  - Equipament (pous)

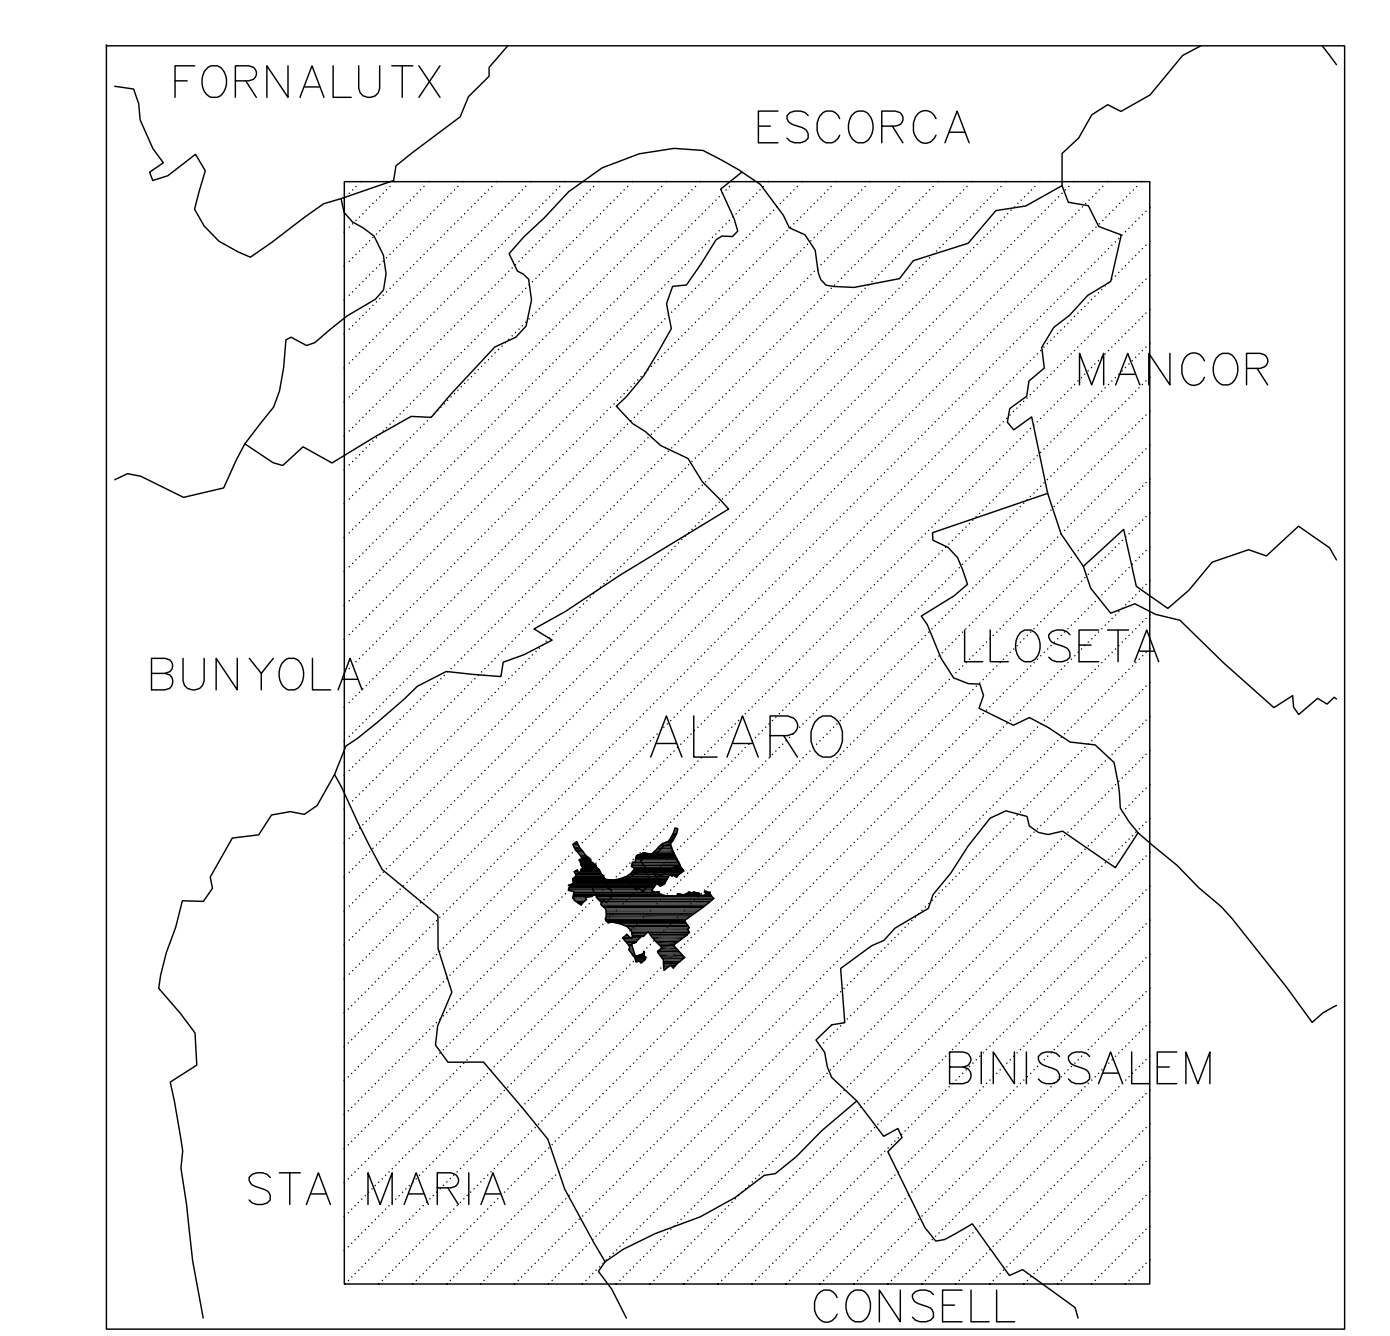

**AJUNTAMENT D'ALARÓ**

**NORMES SUBSIDIÀRIES DE PLANEJAMENT**  
 MODIFICACIÓ PUNTUAL  
 Canvi de classificació de la parcel·la de l'antiga depuradora (pol. 3 parc.306) i canvi de classificació de la parcel·la de la nova depuradora (pol. 3 parc.125)

TÍTOL DEL PLÀNOL: PLÀNOL D'ORDENACIÓ 2:	NÚM. PLÀNOL: 15	FASE: APROVACIÓ INICIAL Abril 2020
ESCALA: 1:10.000		
Sistema de Referència Terrestre Europeu 1989 (ETRS89)		TECNIC REDACTOR: YOLANDA BALLESTER SIMONET ARQUITECTE MUNICIPAL D'ALARÓ