



SECTOR A

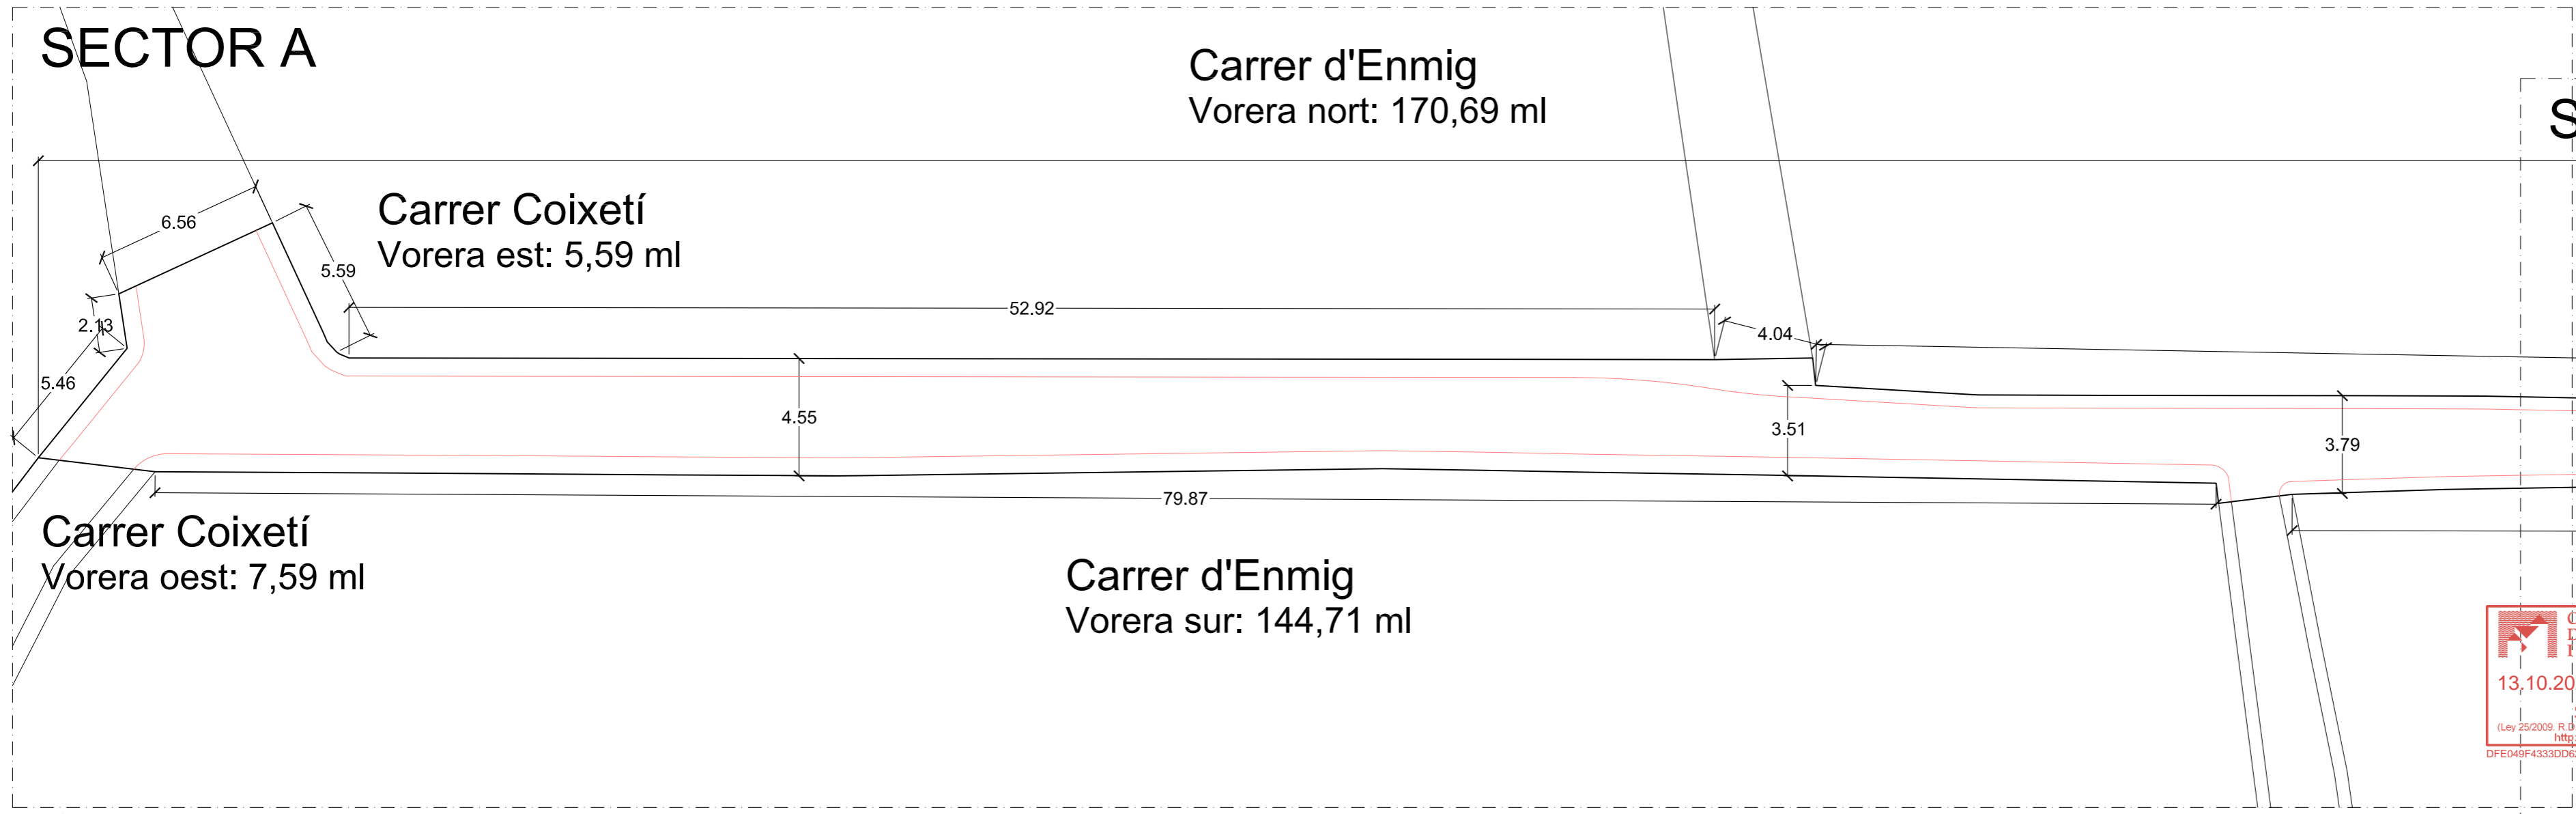

SECTOR B

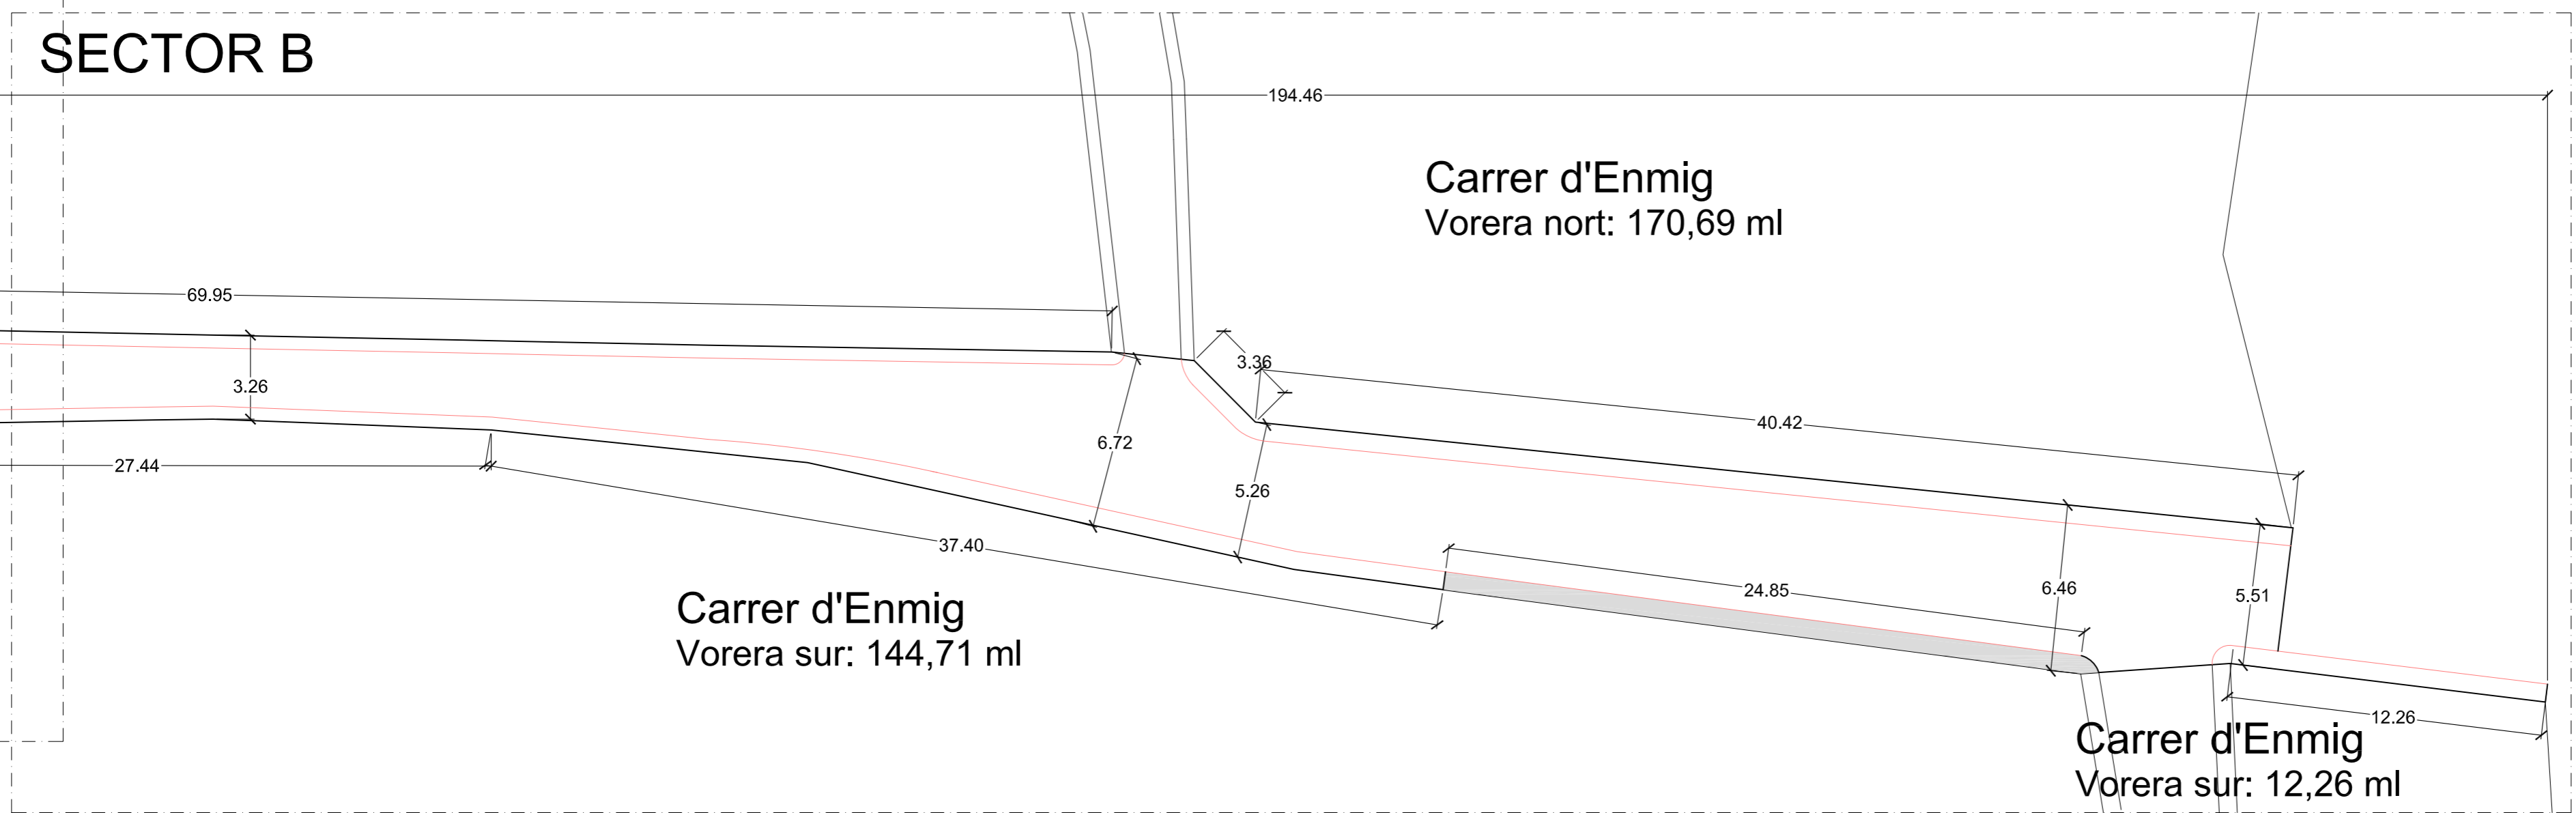

Sector A y B
Carrer Enmig
Superficie de calçada a repavimentar: 643,97 m²
Longitud de acera a executar: 340,84 ml

 Zona con acera correctamente pavimentada

SI

TRABAJO
OBRA COMPLEJA CON DIRECCIÓN

COL·LEGIAT D'ARQUITECTES ILL·LES BALEARS

13.10.2020 11/08915/20

SITUACIÓN
Seguiat

(Ley 25/2009, R.D. 1000/2010 (M.E.H. Llei 10/1998-CAB))
<http://www.colleibalears.com>

Carrer d'Enmig, Nou i Porrossar
07340, Alaró

PROMOTOR
Ajuntament d'Alaró

PLANO
Carrer d'Enmig
Sectores A y B
Planta

ESCALA
1/200

Nº PLANO
02

FECHA
25/09/2020


EXPEDIENTE
2020/OC.DT-009

IVAN PUIGSERVER ANTICH
ARQUITECTO

C/ Sant Miquel, 44, Pral. 4a
07002 Palma de Mallorca
Móv. 660981062 - Tel. 97128207
e.mail ivanpuig@cooib.es

SECTOR C

Carrer Nou
Vorera est: 74,79 ml

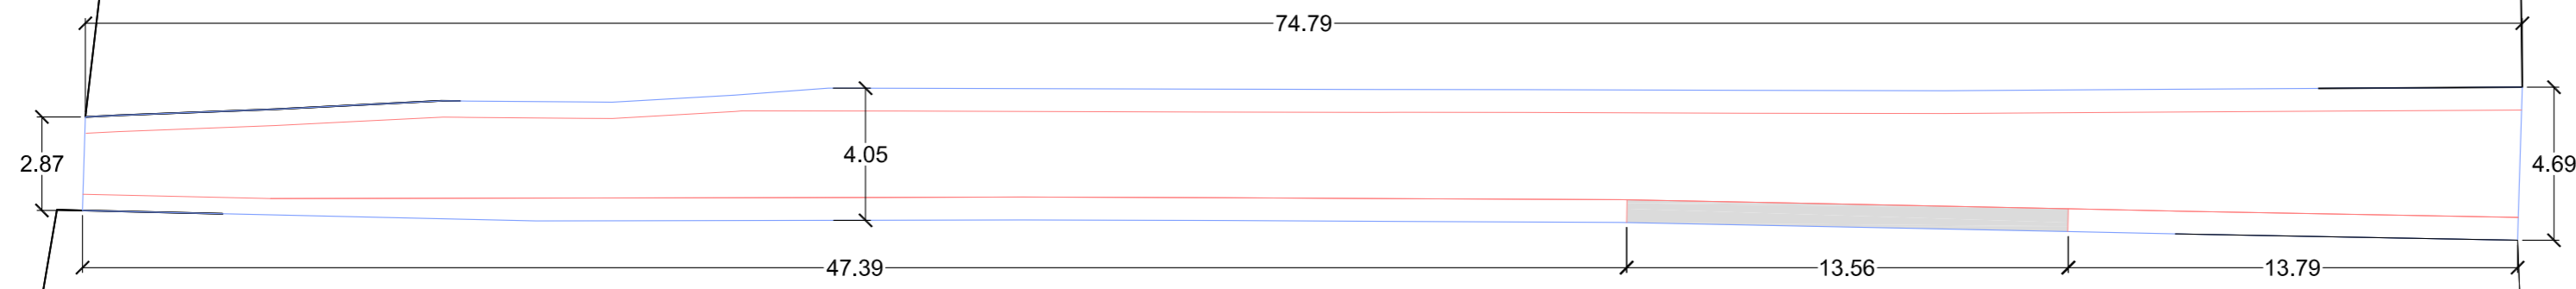

Carrer Nou
Vorera oest: 61,18 ml



TRABAJO
OBRA COMPLEJA CON DIRECCIÓN

TECNICAJA
D'APLANTAMENT DE CALLE
SITUACIÓN
Carrer d'Enmig Nou i Porrossar
07340, Alaro

PROMOTOR
Ajuntament d'Alaró

PLANO
Carrer Nou
Sector C
Detalle constructivo acera

ESCALA
1/200, 1/10

Nº PLANO

03


FECHA
25/09/2020

EXPEDIENTE
2020/OC.DT-009


Sector C
Carrer Nou
Superficie de calçada a repavimentar: 200,06 m2
Longitud de acera a ejecutar: 135,97 ml



Zona con acera correctamente pavimentada

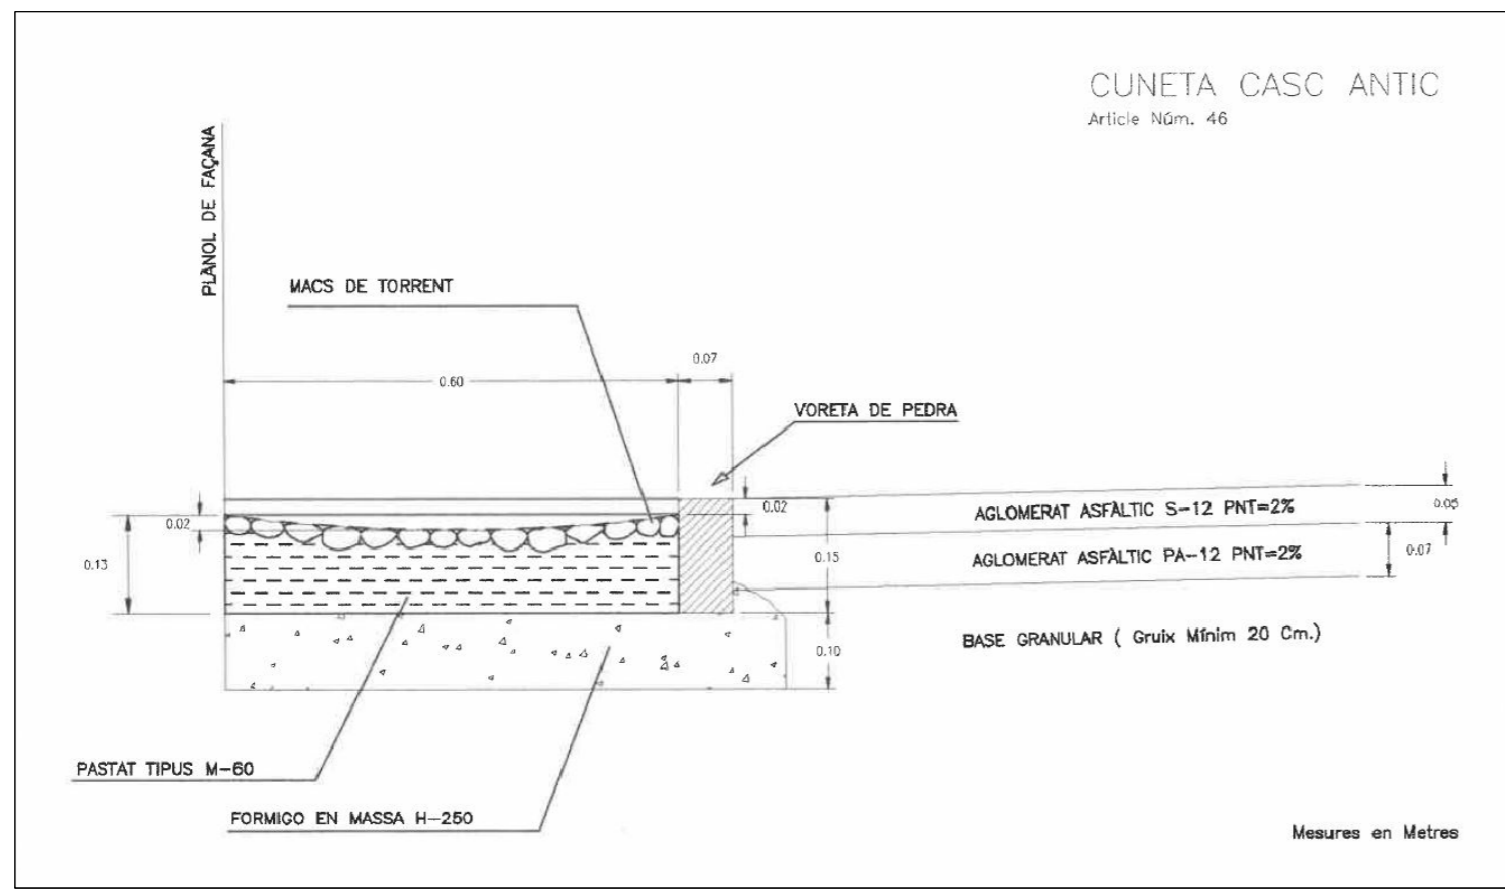

IVAN PUIGSERVER ANTICH
ARQUITECTO
C/ Sant Miquel, 44, Pral. 4a
07002 Palma de Mallorca
Mòv. 660981062 - Tel. 971288207
e.mail ivanpuig@cooib.es

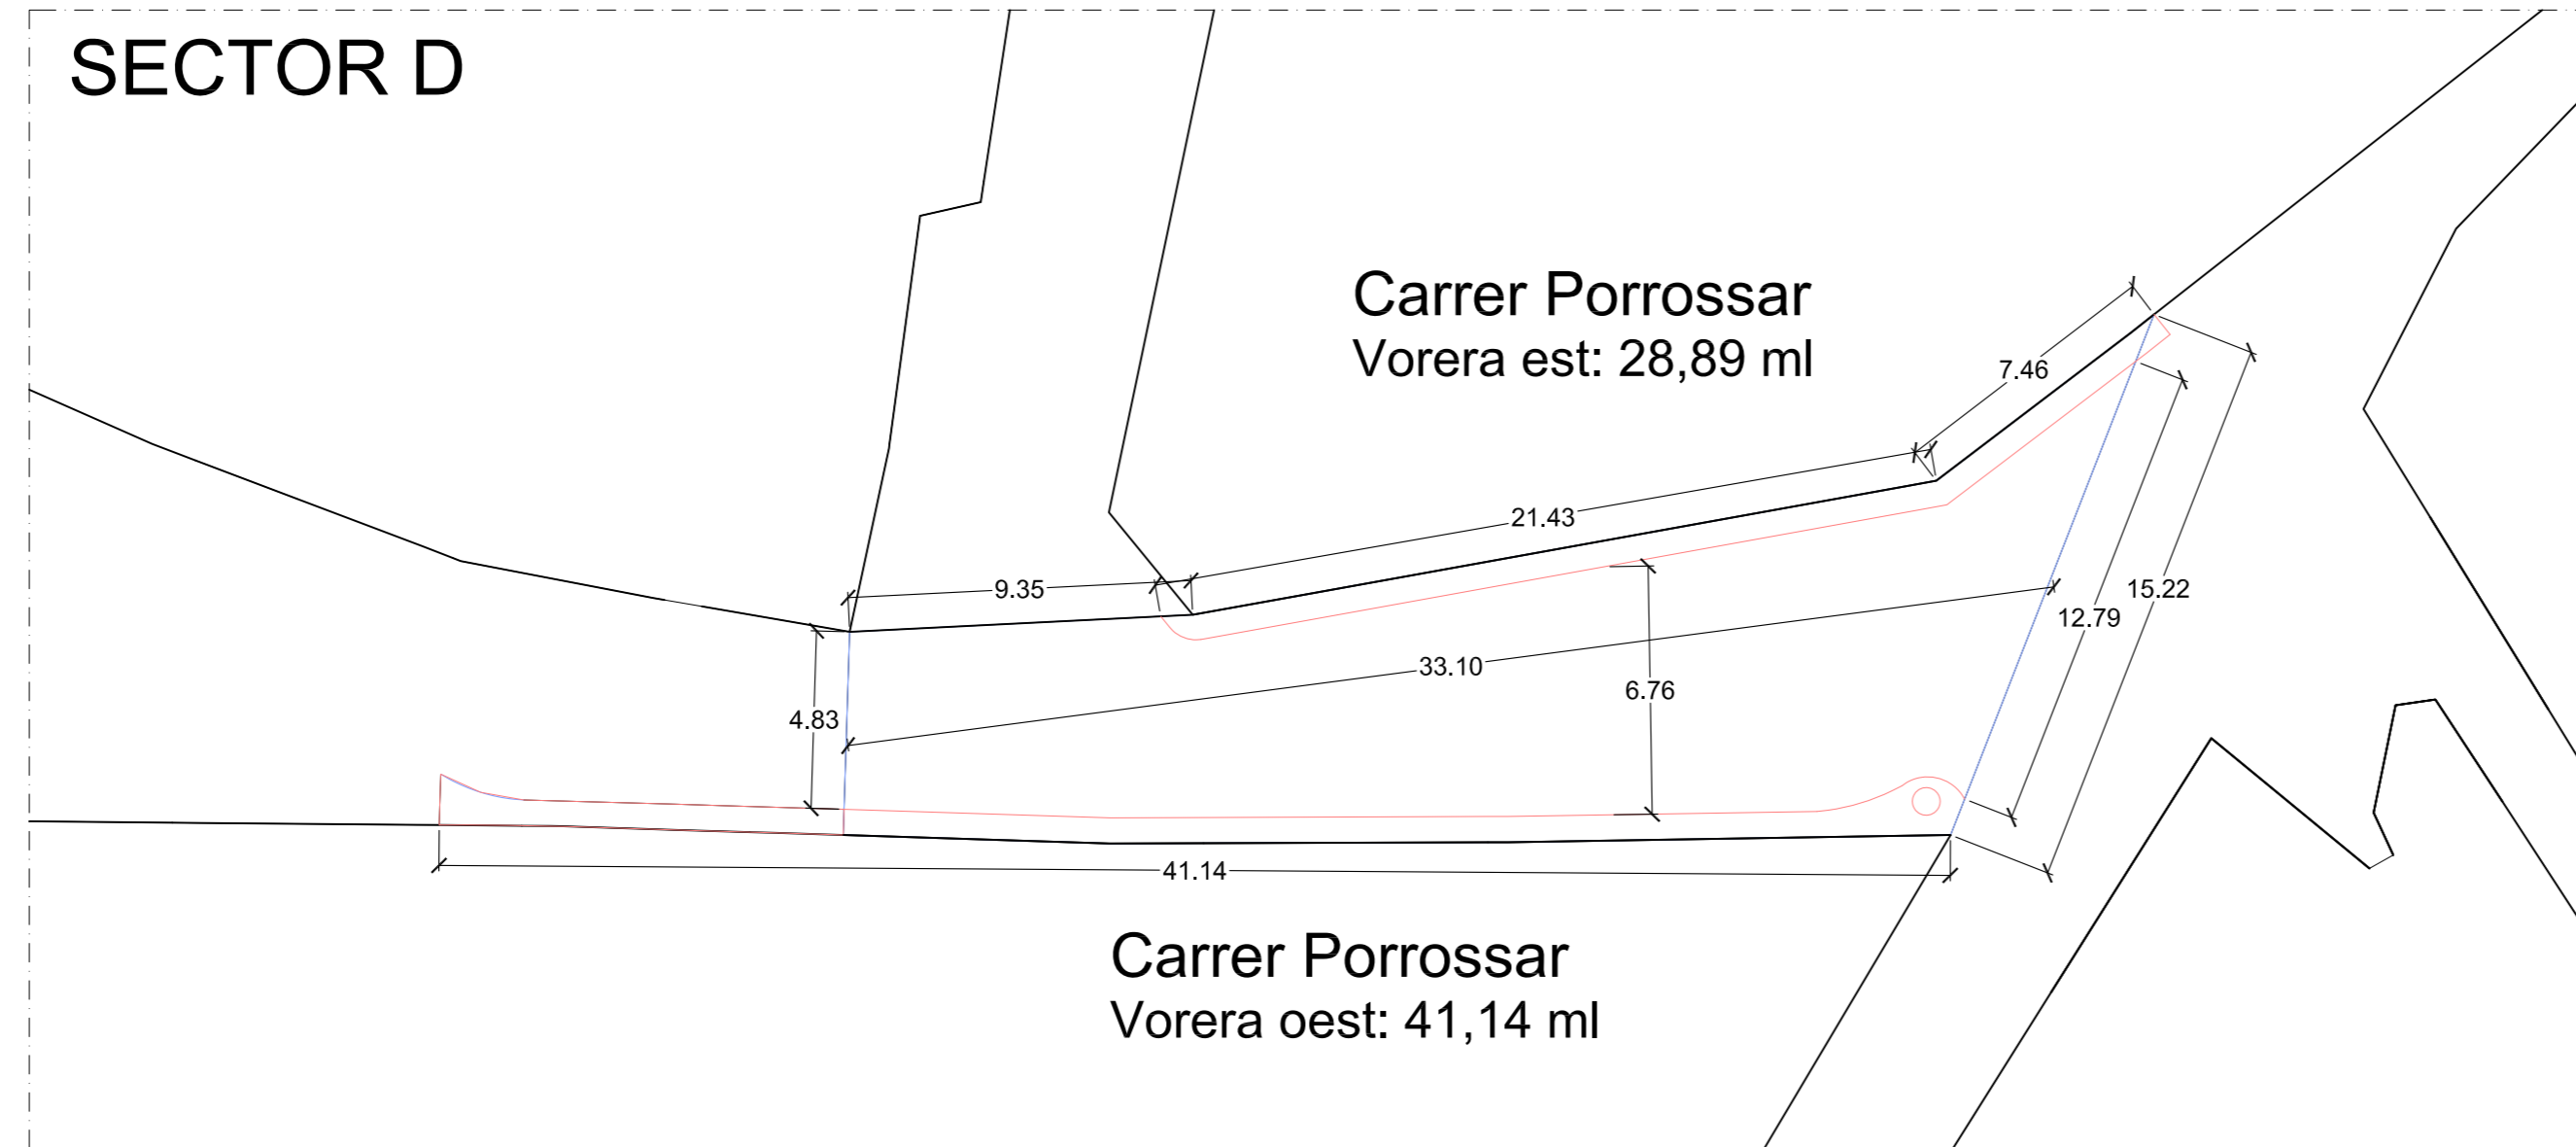

Sector D
 Carrer Porrossar
 Superficie de calçada a repavimentar: 205,34 m2
 Longitud de acera a executar: 70,03 ml

TRABAJO

OBRA COMPLEJA CON DIRECCIÓN

COL·LEGIAT D'ARQUITECTES ILLER·BALEARS

13.10.2020 11/08915/20

SITUACIÓN

Segellat
 Carrer d'Enmig Nou i Porrossar
 07340, Alaró

PROMOTOR

Ajuntament d'Alaró

PLANO

Carrer Porrossar
 Sector D
 Planta

ESCALA

1/200

Nº PLANO

04

FECHA




25/09/2020

EXPEDIENTE

2020/OC.DT-009

IVAN PUIGSERVER ANTICH

ARQUITECTO
 C/ Sant Miquel, 44, Pral. 4a
 07002 Palma de Mallorca
 Mòv. 660981062 - Tel. 97128207
 e.mail ivanpuig@cooib.es

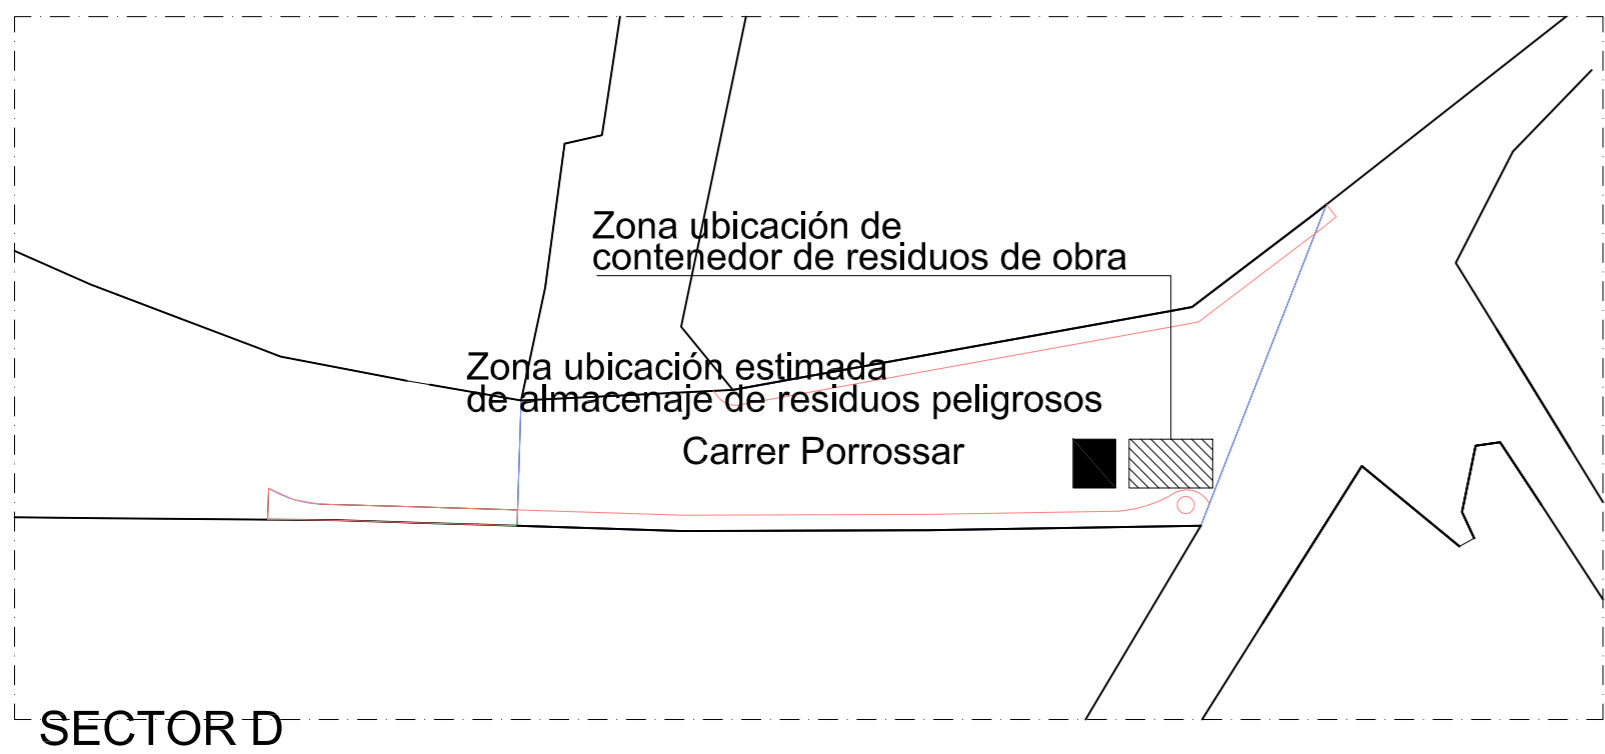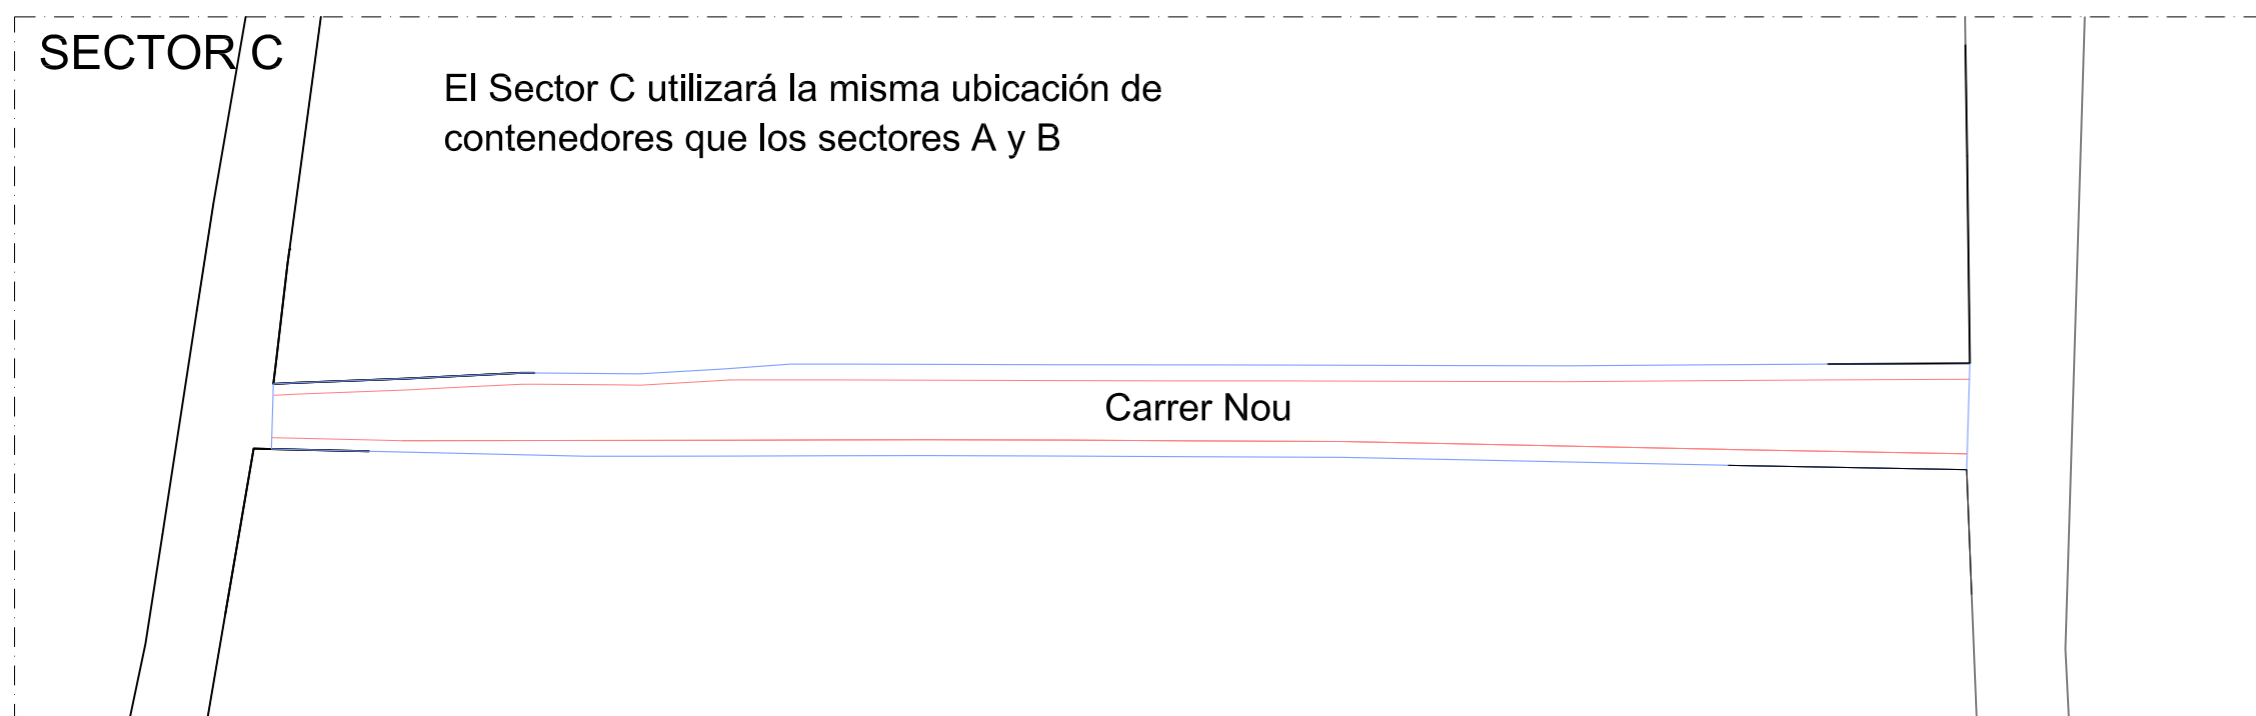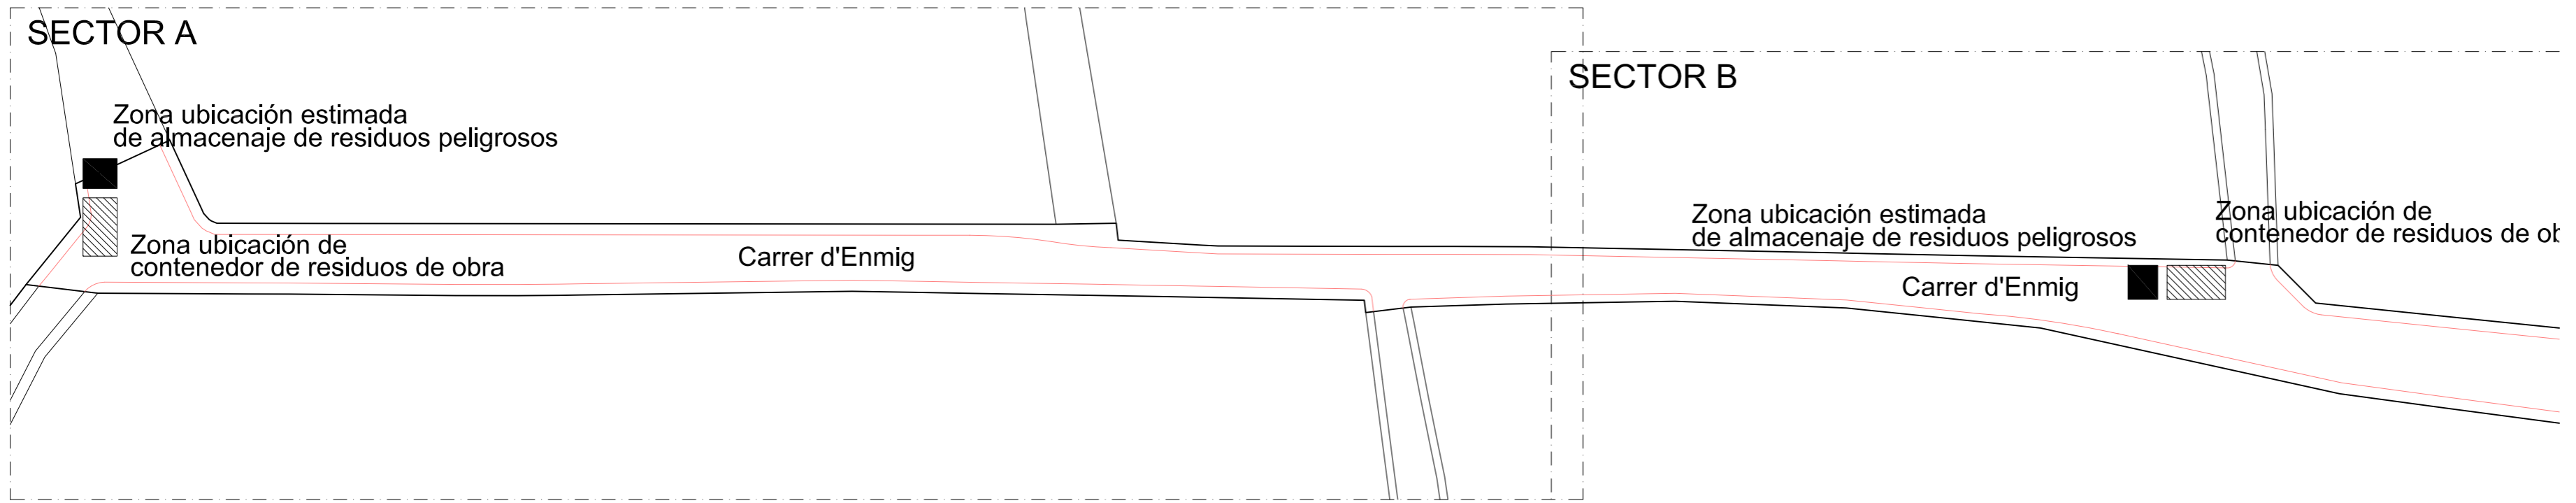

TRABAJO
 OBRA COMPLEJA CON DIRECCIÓN
COL·LEGIAT
COL·LEGIAT
COL·LEGIAT
COL·LEGIAT
 13.10.2020 11/08915/20
 SITUACIÓN
 Segrià
 (Ley 25/2009, R.D. 1000/2010 (M.E.H. Llei 10/1998-CAB))
 http://www.Carrer d'Enmig, Nou i Porrossar
 07340, Alaró

PROMOTOR
 Ajuntament d'Alaró

PLANO
GESTIÓN RESIDUOS PLANTA

ESCALA
 1/400

Nº PLANO
GR01

FECHA
 25/09/2020

EXPEDIENTE
 2020/OC.DT-009

IVAN PUIGSERVER ANTICH
 ARQUITECTO
 C/ Sant Miquel, 44, Pral. 4a
 07002 Palma de Mallorca
 Mòv. 660981062 - Tel. 971288207
 e.mail ivanpuig@cooib.es