


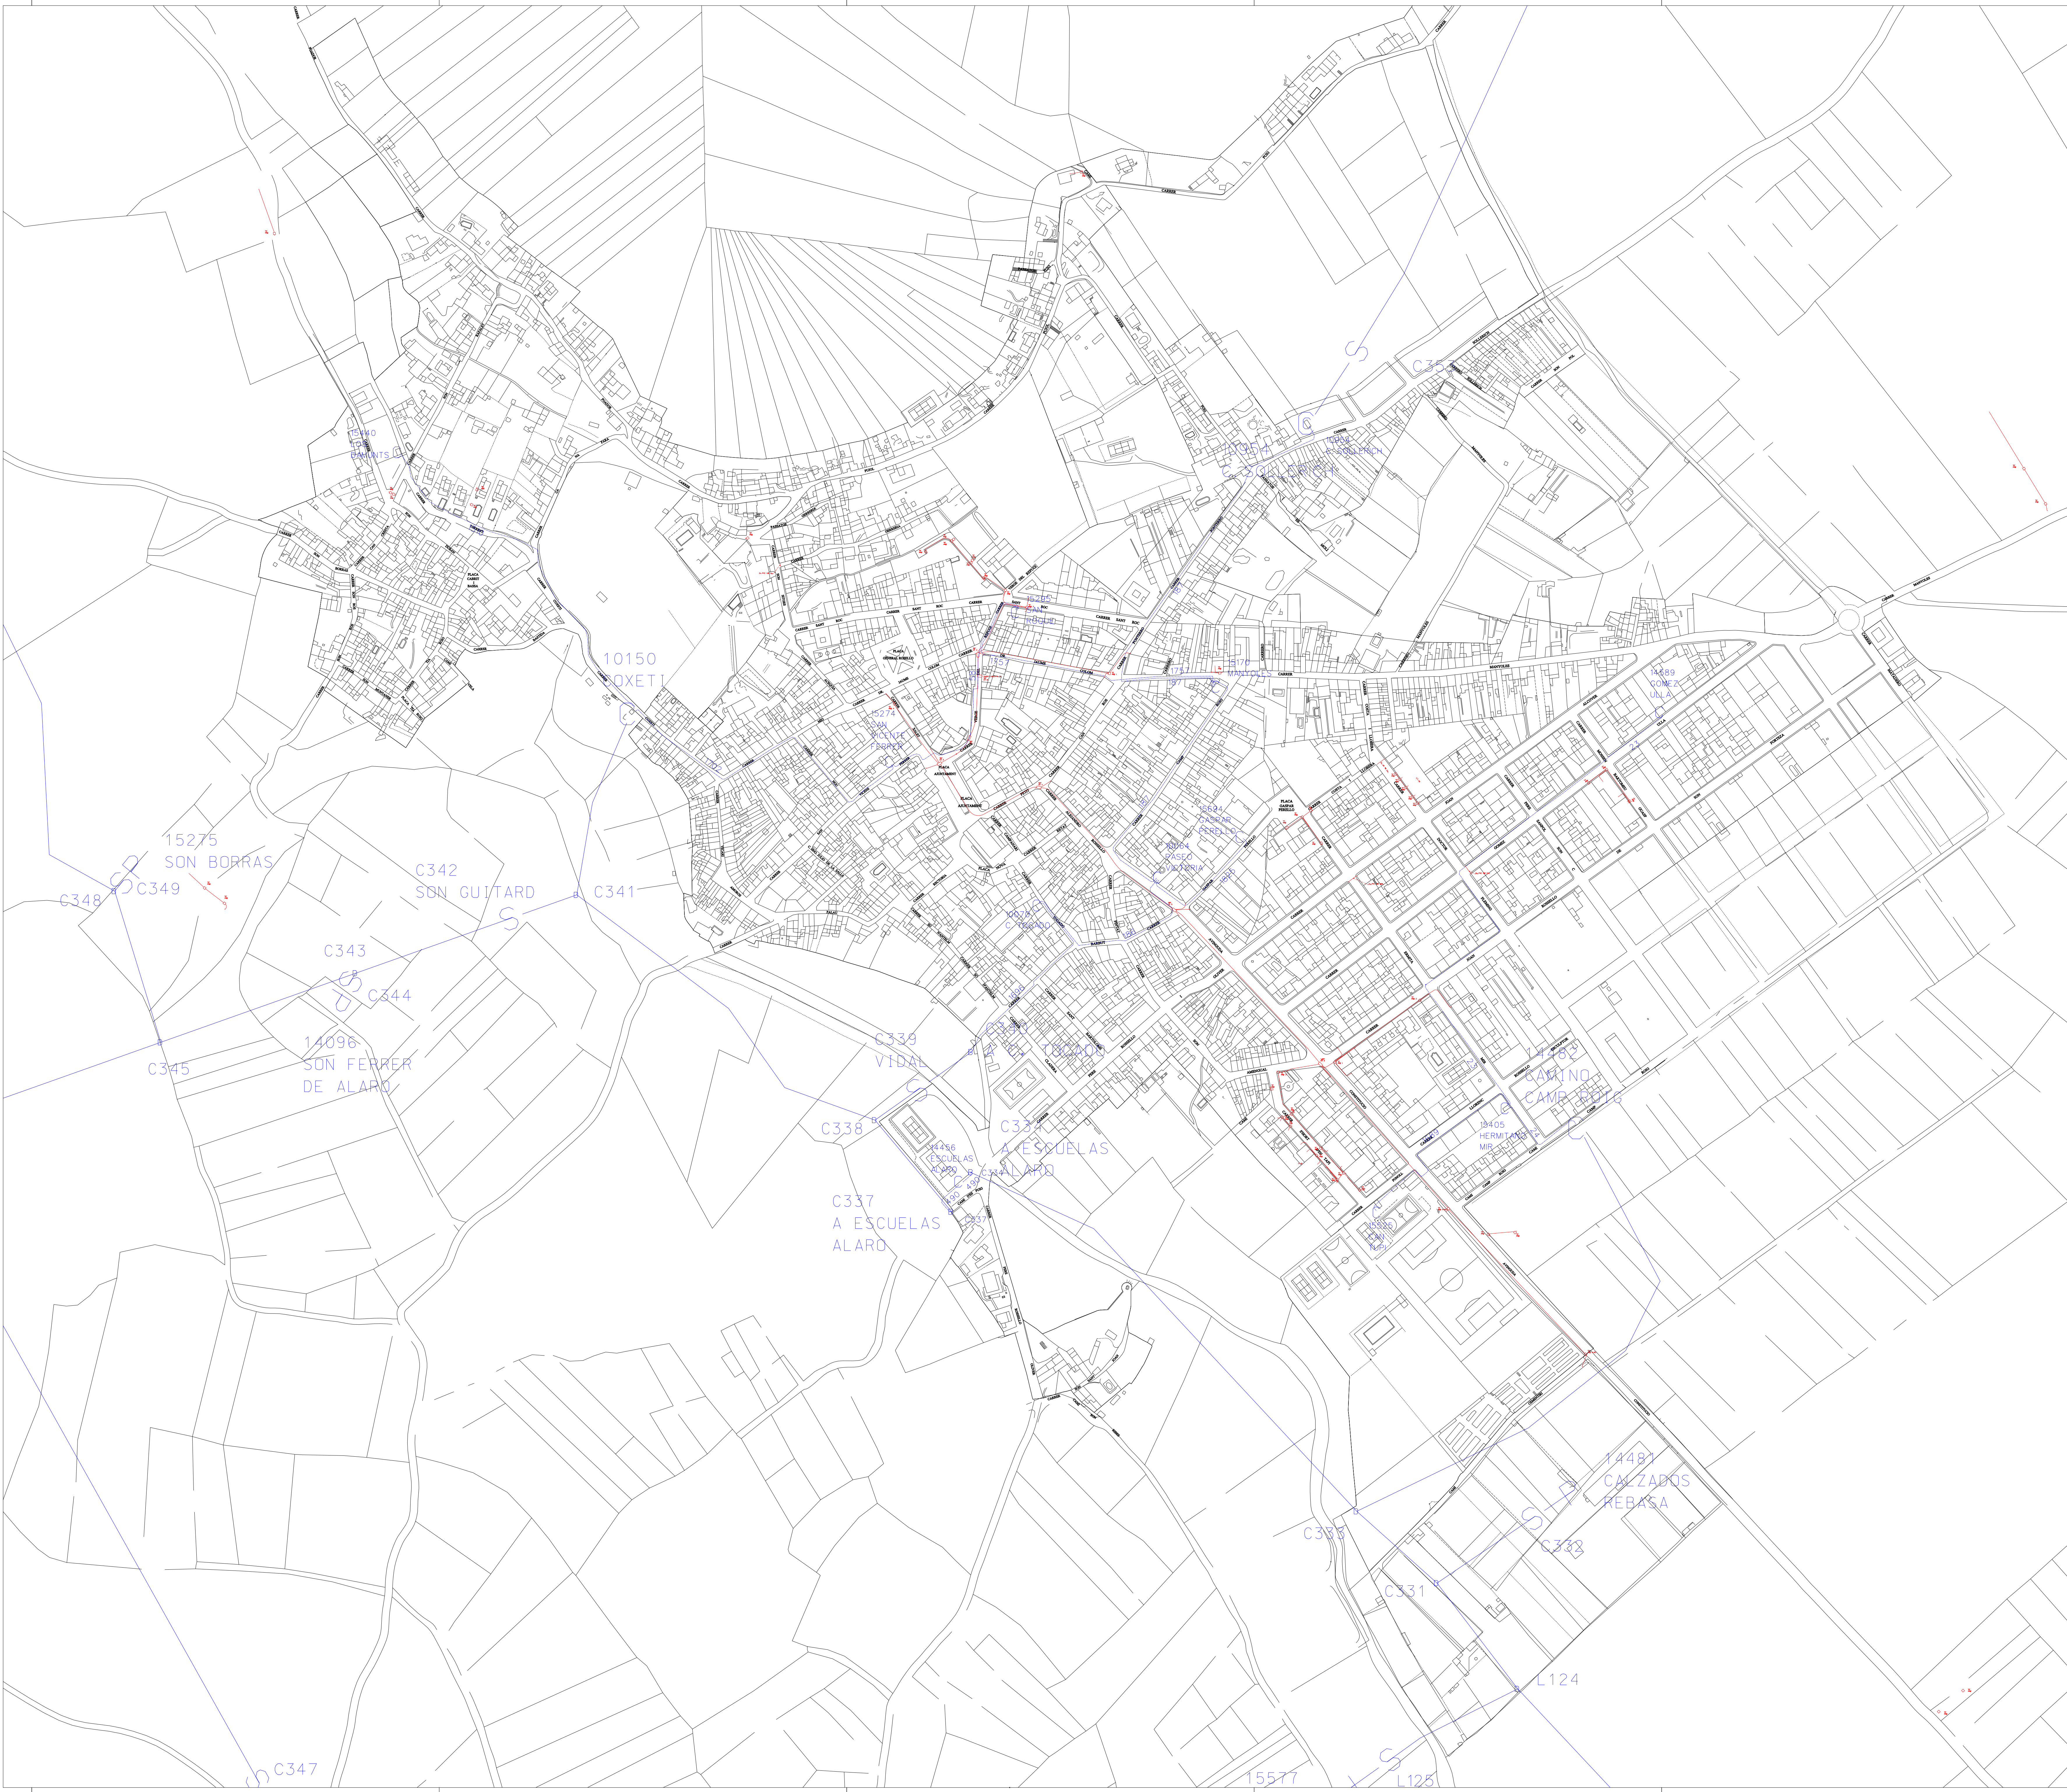

Xarxes en sòl urbà

Xarxa telefònica

- Xarxa subterrània de telèfon
- Arquetes de connexions
- Alt valor arquitectònic

Xarxa elèctrica

- Xarxa Elèctrica subterrània
- Xarxa Elèctrica aèria
- Estació transformadora



AJUNTAMENT D'ALARÓ

NORMES SUBSIDIÀRIES DE PLANEJAMENT

TÍTOL DEL PLANOL
XARXA ELÈCTRICA I TELEFÒNICA

ESCALA 1:2000 DATA Març 2003 APROVACIÓ provisional NUM. DE PLANOL 10

EQUIP REDACTOR
Jaume García Sastre, Arquitecte Miquel Vidal Artigas, Geògraf