


I1
Superfície:
9426.95

I2
Superfície:
743.00

I4
Sup.:
257.15

I3
Superfície:
277.55

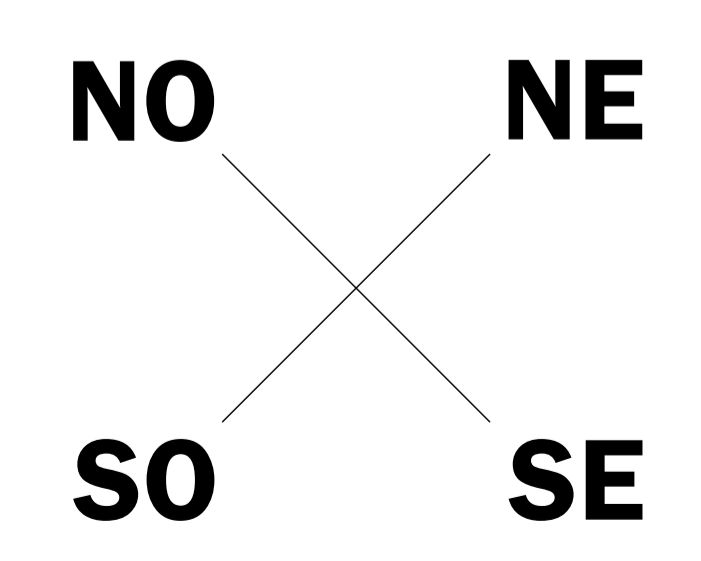

SUP. PARCEL·LES INICIALS	
I1	9426.95
I2	743.00
I3	277.55
I4	257.15
TOTAL	10704.65

ARQUITECTES

Can Fortuny 3, 07001 Palma, Illes Balears
Tel 971 228 077 / Fax 971 717 841
a3t@a3t.es

Jaume A. Cerdà Guardiola, arqt. 609.611.964
J. Sebastià Company Oliver, arqt. 609.609.824
Toni Salort Arbona, arqt. 665.787.846

esc.(A1): 1/300
esc.(A3): 1/600

situació: **Camí de s'Hort de'n Tapí, Alaró**

nivell acabats: 90.00 - 0.00
Y

desat: 01/12/2016 13:54:17 imprès: 01/12/2016 13:56:14

projecte de reparcel·lació: **Hort de'n Tapí**
promotor: **Josep M. Verd i Mercè Barreno**
plànol de: **Parcel·les inicials**
data: **29/11/16** n° plànol: **01** versió: **A** n° exp: **16.41**

el promotor: 
j. cerdà s. company t. salort




R1
Superfície:
9447.00

R2
Superfície:
621.65

R3
Superfície:
380.00

R4
Sup.:
256.00

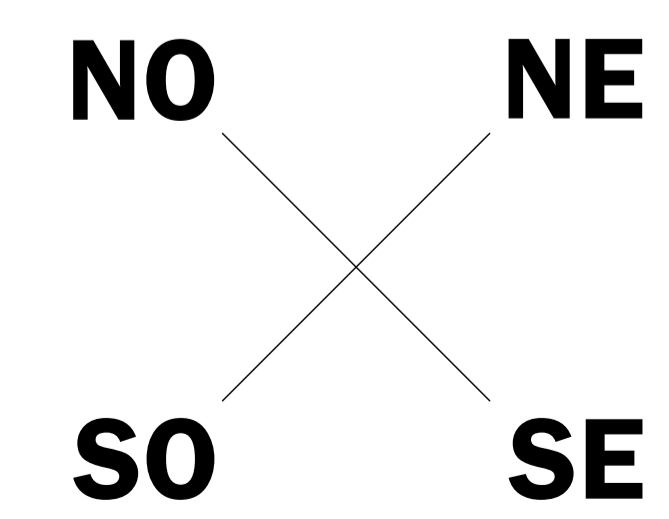

SUP. PARCEL·LES RESULTANTS	
R1	9447.00
R2	621.65
R3	380.00
R4	256.00
TOTAL	10704.65

ARQUITECTES

Can Fortuny 3, 07001 Palma, Illes Balears
Tel 971 228 077 / Fax 971 717 841
a3t@a3t.es

Jaume A. Cerdà Guardiola, arqt. 609.611.964
J. Sebastià Company Oliver, arqt. 609.609.824
Toni Salort Arbona, arqt. 665.787.846

esc.(A1): 1/300
esc.(A3): 1/600



situació: **Camí de s'Hort de'n Tapí, Alaró**

nivels: 90.00 - 0.00
nivel acabat: 90.00 - 0.00

desat: 01/12/2016 13:54:17 imprès: 01/12/2016 13:56:22

projecte de reparcel·lació: **Hort de'n Tapí**
promotor: **Josep M. Verd i Mercè Barreno**
plànol de: **Parcel·les resultants**
data: **29/11/16** n° plànol: **02** versió: **A** n° exp: **16.41**

el promotor: 
j. cerdà s. company t. salort

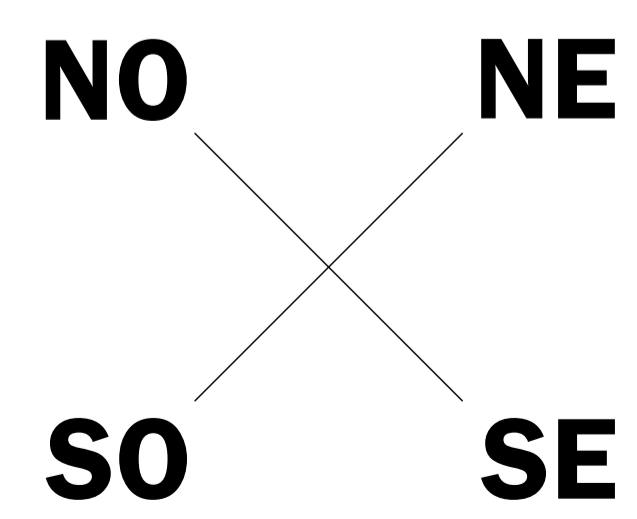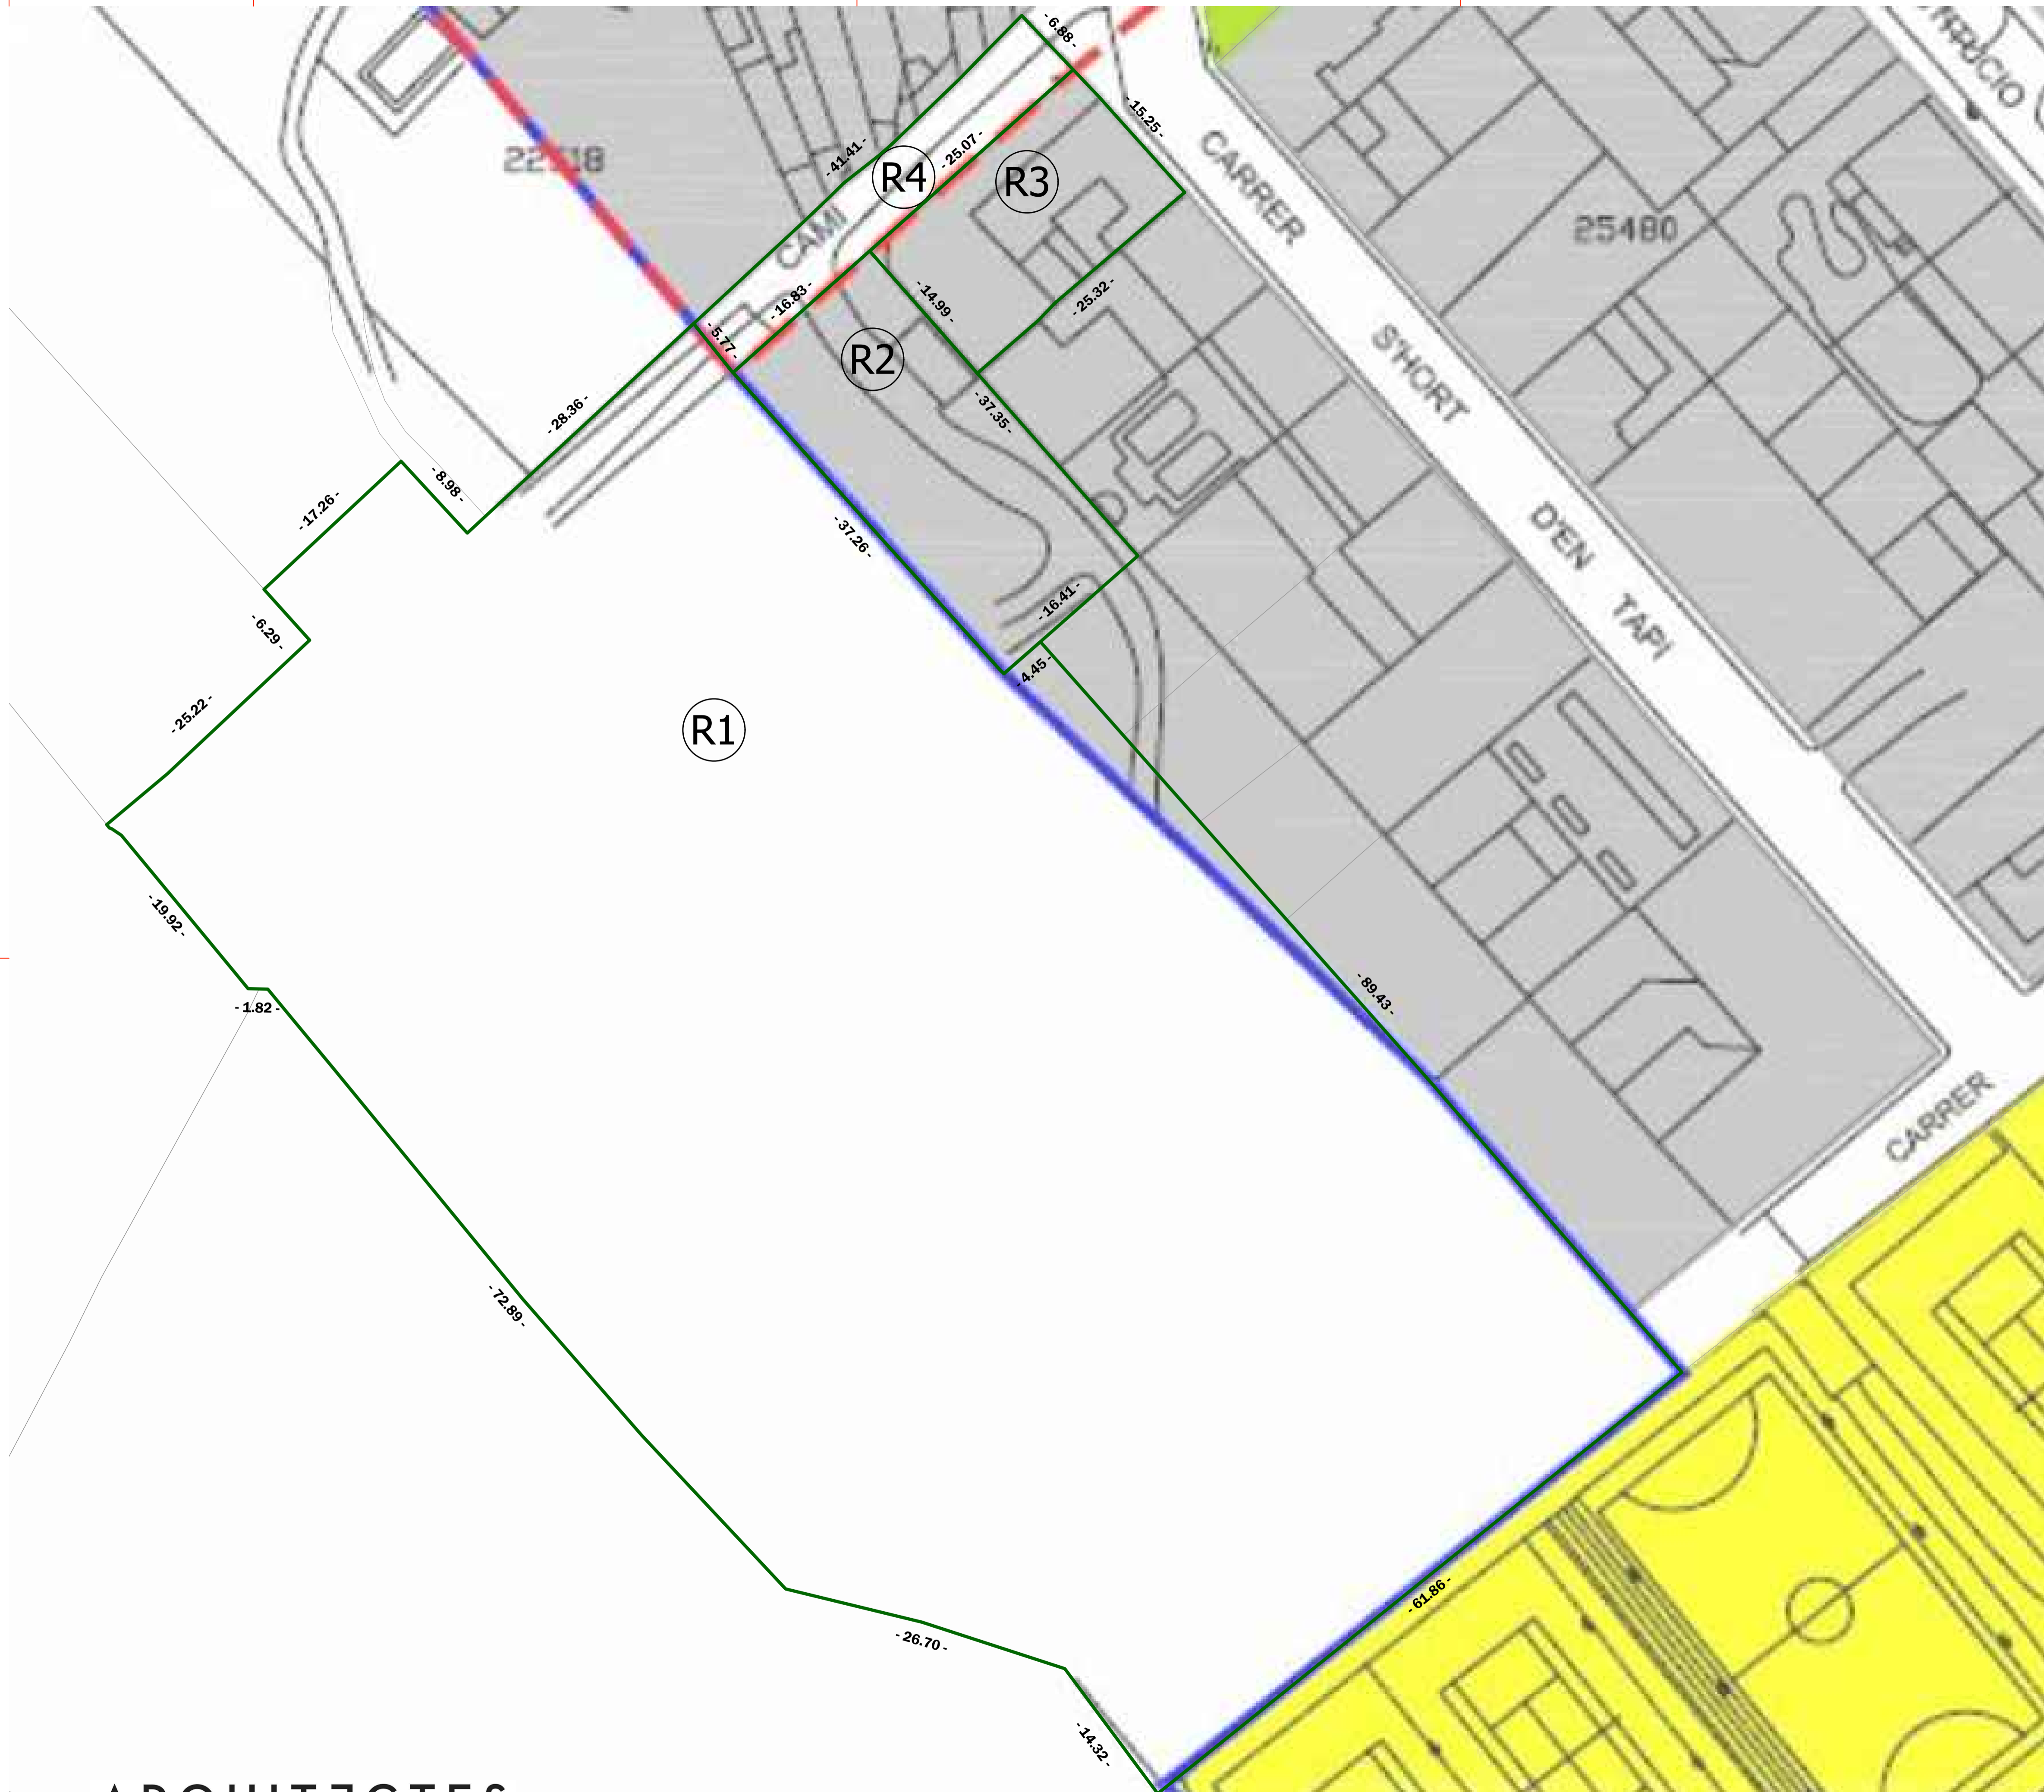

ARQUITECTES

Can Fortuny 3, 07001 Palma, Illes Balears
 Tel 971 228 077 / Fax 971 717 841
 a3t@a3t.es

Jaume A. Cerdà Guardiola, arqt.
J. Sebastià Company Oliver, arqt.
Toni Salort Arbona, arqt.

609.611.964
 609.609.824
 665.787.846


esc.(A1): 1/300
 esc.(A3): 1/600


situació: Camí de s'Hort de'n Tapí, Alaró

projecte de reparcel·lació:
 promotor:
 plànol de:
 data:


Hort de'n Tapí
Josep M. Verd i Mercè Barreno
Superposició NNSS i parcel·les resultants
 29/11/16 n° plànol:03 versió:A n° exp:16.41

niveles nivel acabado, nivel pavimento
 90,00 - 0,00
 desat: 01/12/2016 13:54:17 imprès: 01/12/2016 13:56:33

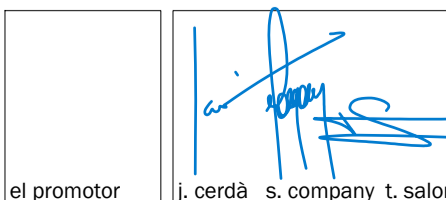

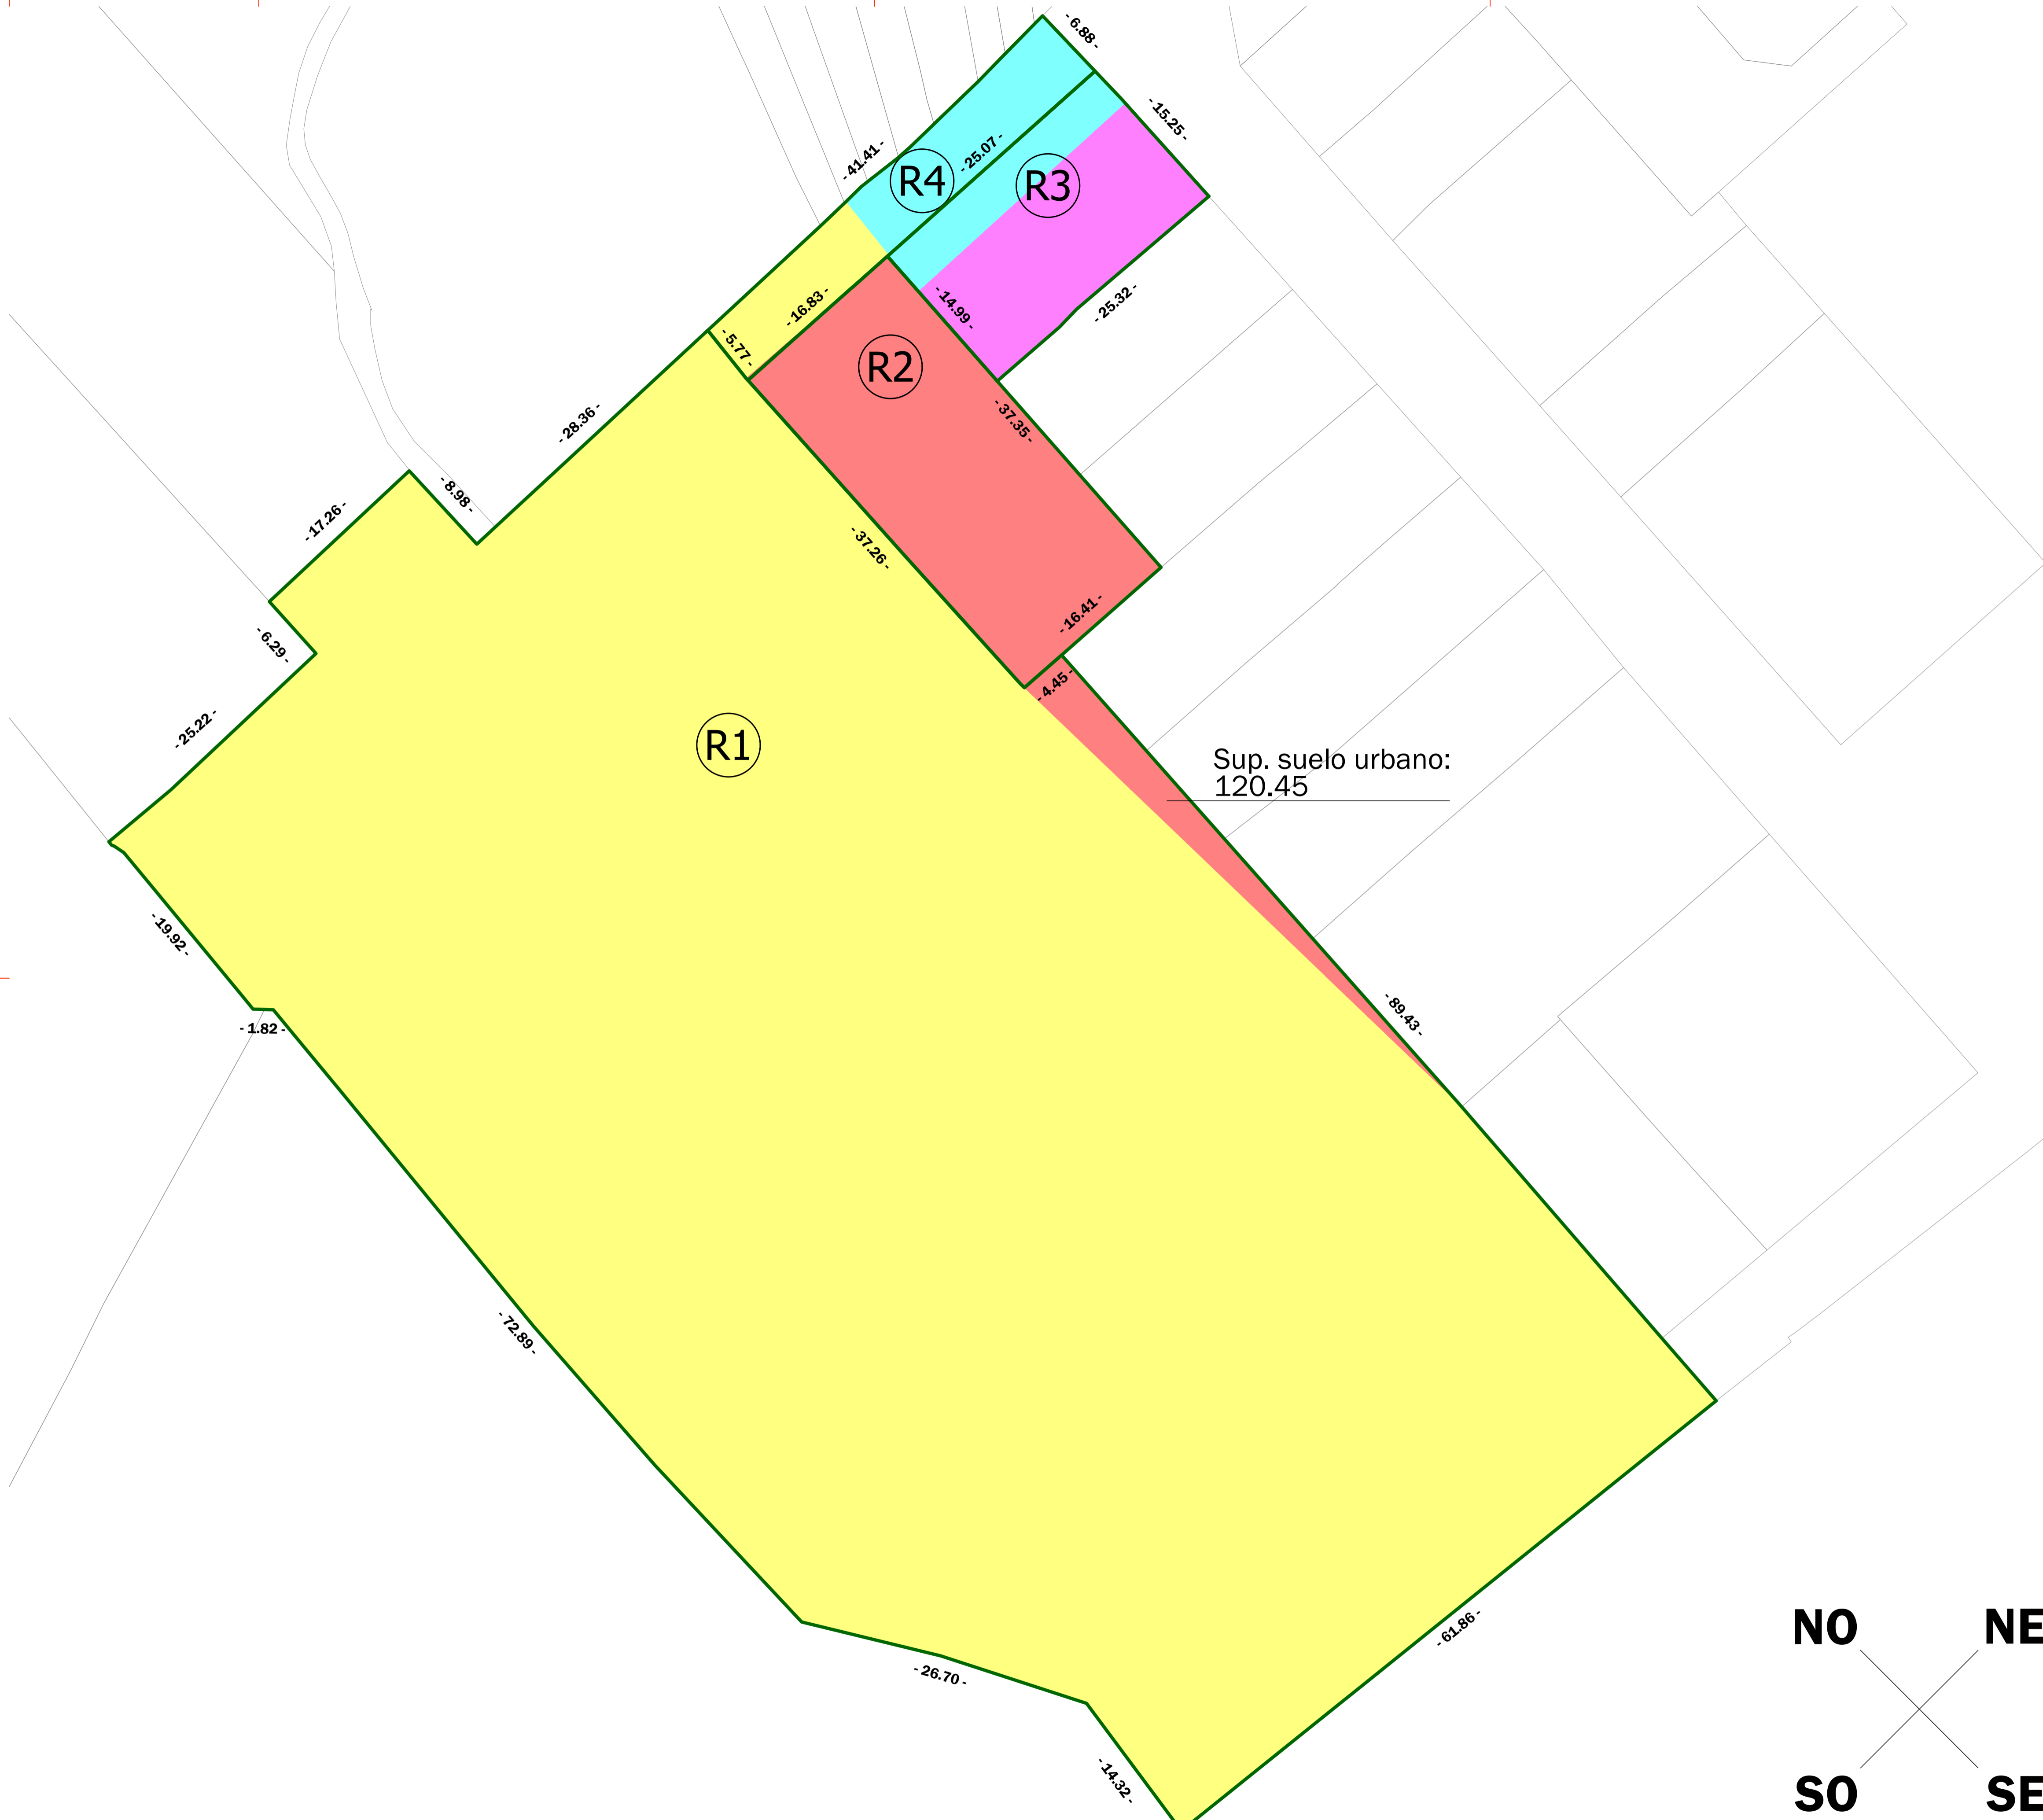

- PARCEL·LA INICIAL I1
- PARCEL·LA INICIAL I2
- PARCEL·LA INICIAL I3
- PARCEL·LA INICIAL I4

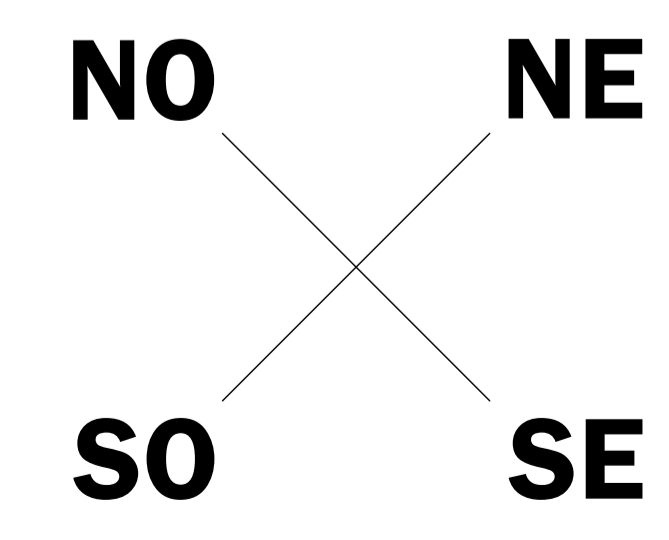

ARQUITECTES

Can Fortuny 3, 07001 Palma, Illes Balears
Tel 971 228 077 / Fax 971 717 841
a3t@a3t.es

Jaume A. Cerdà Guardiola, arqt. 609.611.964
J. Sebastià Company Oliver, arqt. 609.609.824
Toni Salort Arbona, arqt. 665.787.846

esc.(A1): 1/300
esc.(A3): 1/600

situació: **Camí de s'Hort de'n Tapí, Alaró**

niveles: nivel acabado: 90.00 - 0.00
nivel pavimento: 90.00 - 0.00

desat: 01/12/2016 13:54:17 imprès: 01/12/2016 13:56:43

projecte de reparcel·lació: **Hort de'n Tapí**
promotor: **Josep M. Verd i Mercè Barreno**
plànol de: **Superposició parcel·les inicials i resultants**
data: **29/11/16** n° plànol: **04** versió: **A** n° exp: **16.41**

el promotor: 
j. cerdà s. company t. salort